



АДМИНИСТРАЦИЯ
Юрюзанского городского поселения
ПОСТАНОВЛЕНИЕ

«25» 07 2019г. № 255
г. Юрюзань

О внесении изменений в схему размещения
нестационарных торговых объектов на
территории Юрюзанского городского
поселения

В соответствии с Федеральным законом от 06.10.2003г. № 131-ФЗ «Об общих принципах организации местного самоуправления в Российской Федерации», Постановлением Правительства Челябинской области от 25.01.2016г. №5-П «О порядке разработки и утверждения органами местного самоуправления схемы размещения нестационарных торговых объектов на земельных участках, в зданиях, строениях, сооружениях, находящихся в государственной или муниципальной собственности», Уставом Юрюзанского городского поселения.
ПОСТАНОВЛЯЮ:

1. Дополнить графическую часть схемы размещения нестационарных торговых объектов на территории Юрюзанского городского поселения утвержденную Постановлением Администрации Юрюзанского городского поселения от 18.01.2017г. №15 «Об утверждении схемы расположения нестационарных торговых объектов на территории Юрюзанского городского поселения», приложением №12.

2. Утвердить текстовую часть схемы размещения нестационарных торговых объектов в новой редакции.

3. Обнародовать настоящее постановление на информационных стендах и официальном сайте администрации Юрюзанского городского поселения.

4. Настоящее Постановление вступает в силу с момента обнародования.

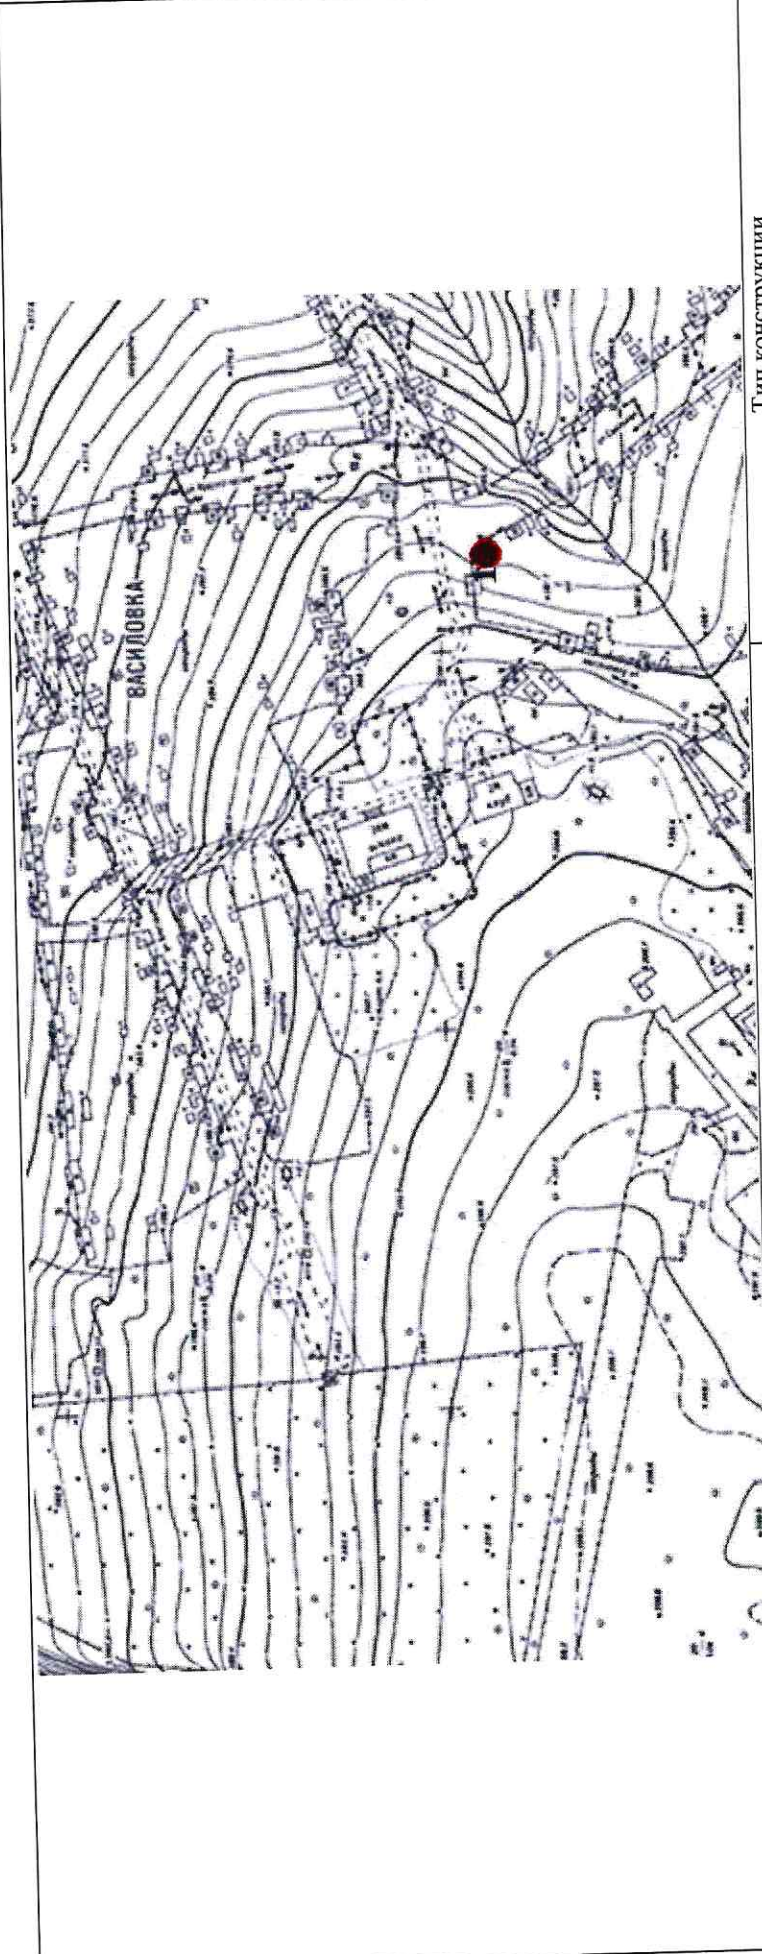
5. Контроль над исполнением настоящего постановления оставляю за собой.

Глава Юрюзанского городского поселения



Ю.В. Бобылев

Схема размещения нестационарных торговых объектов на территории Юрюзанского городского поселения
Ул. Смольная,
Масштаб 1:2000

	Тип конструкции торговый павильон, S = 60кв.м.
Номер на схеме 1	Адрес нестационарного торгового объекта Челябинская область, Катав-Ивановский район, город Юрюзань, ул. Смольная, № 2А