


План сетей (1:1000)

Условные обозначения

- Тепловые сети надземная прокладка проектируемые
- Тепловые сети в непроходном канале проектируемые
- Водопровод, проектируемый
- Тепловые сети, существующие
- Канализация производственная проектируемая
- Канализация бытовая проектируемая
- Канализация существующая
- Газопровод, существующий

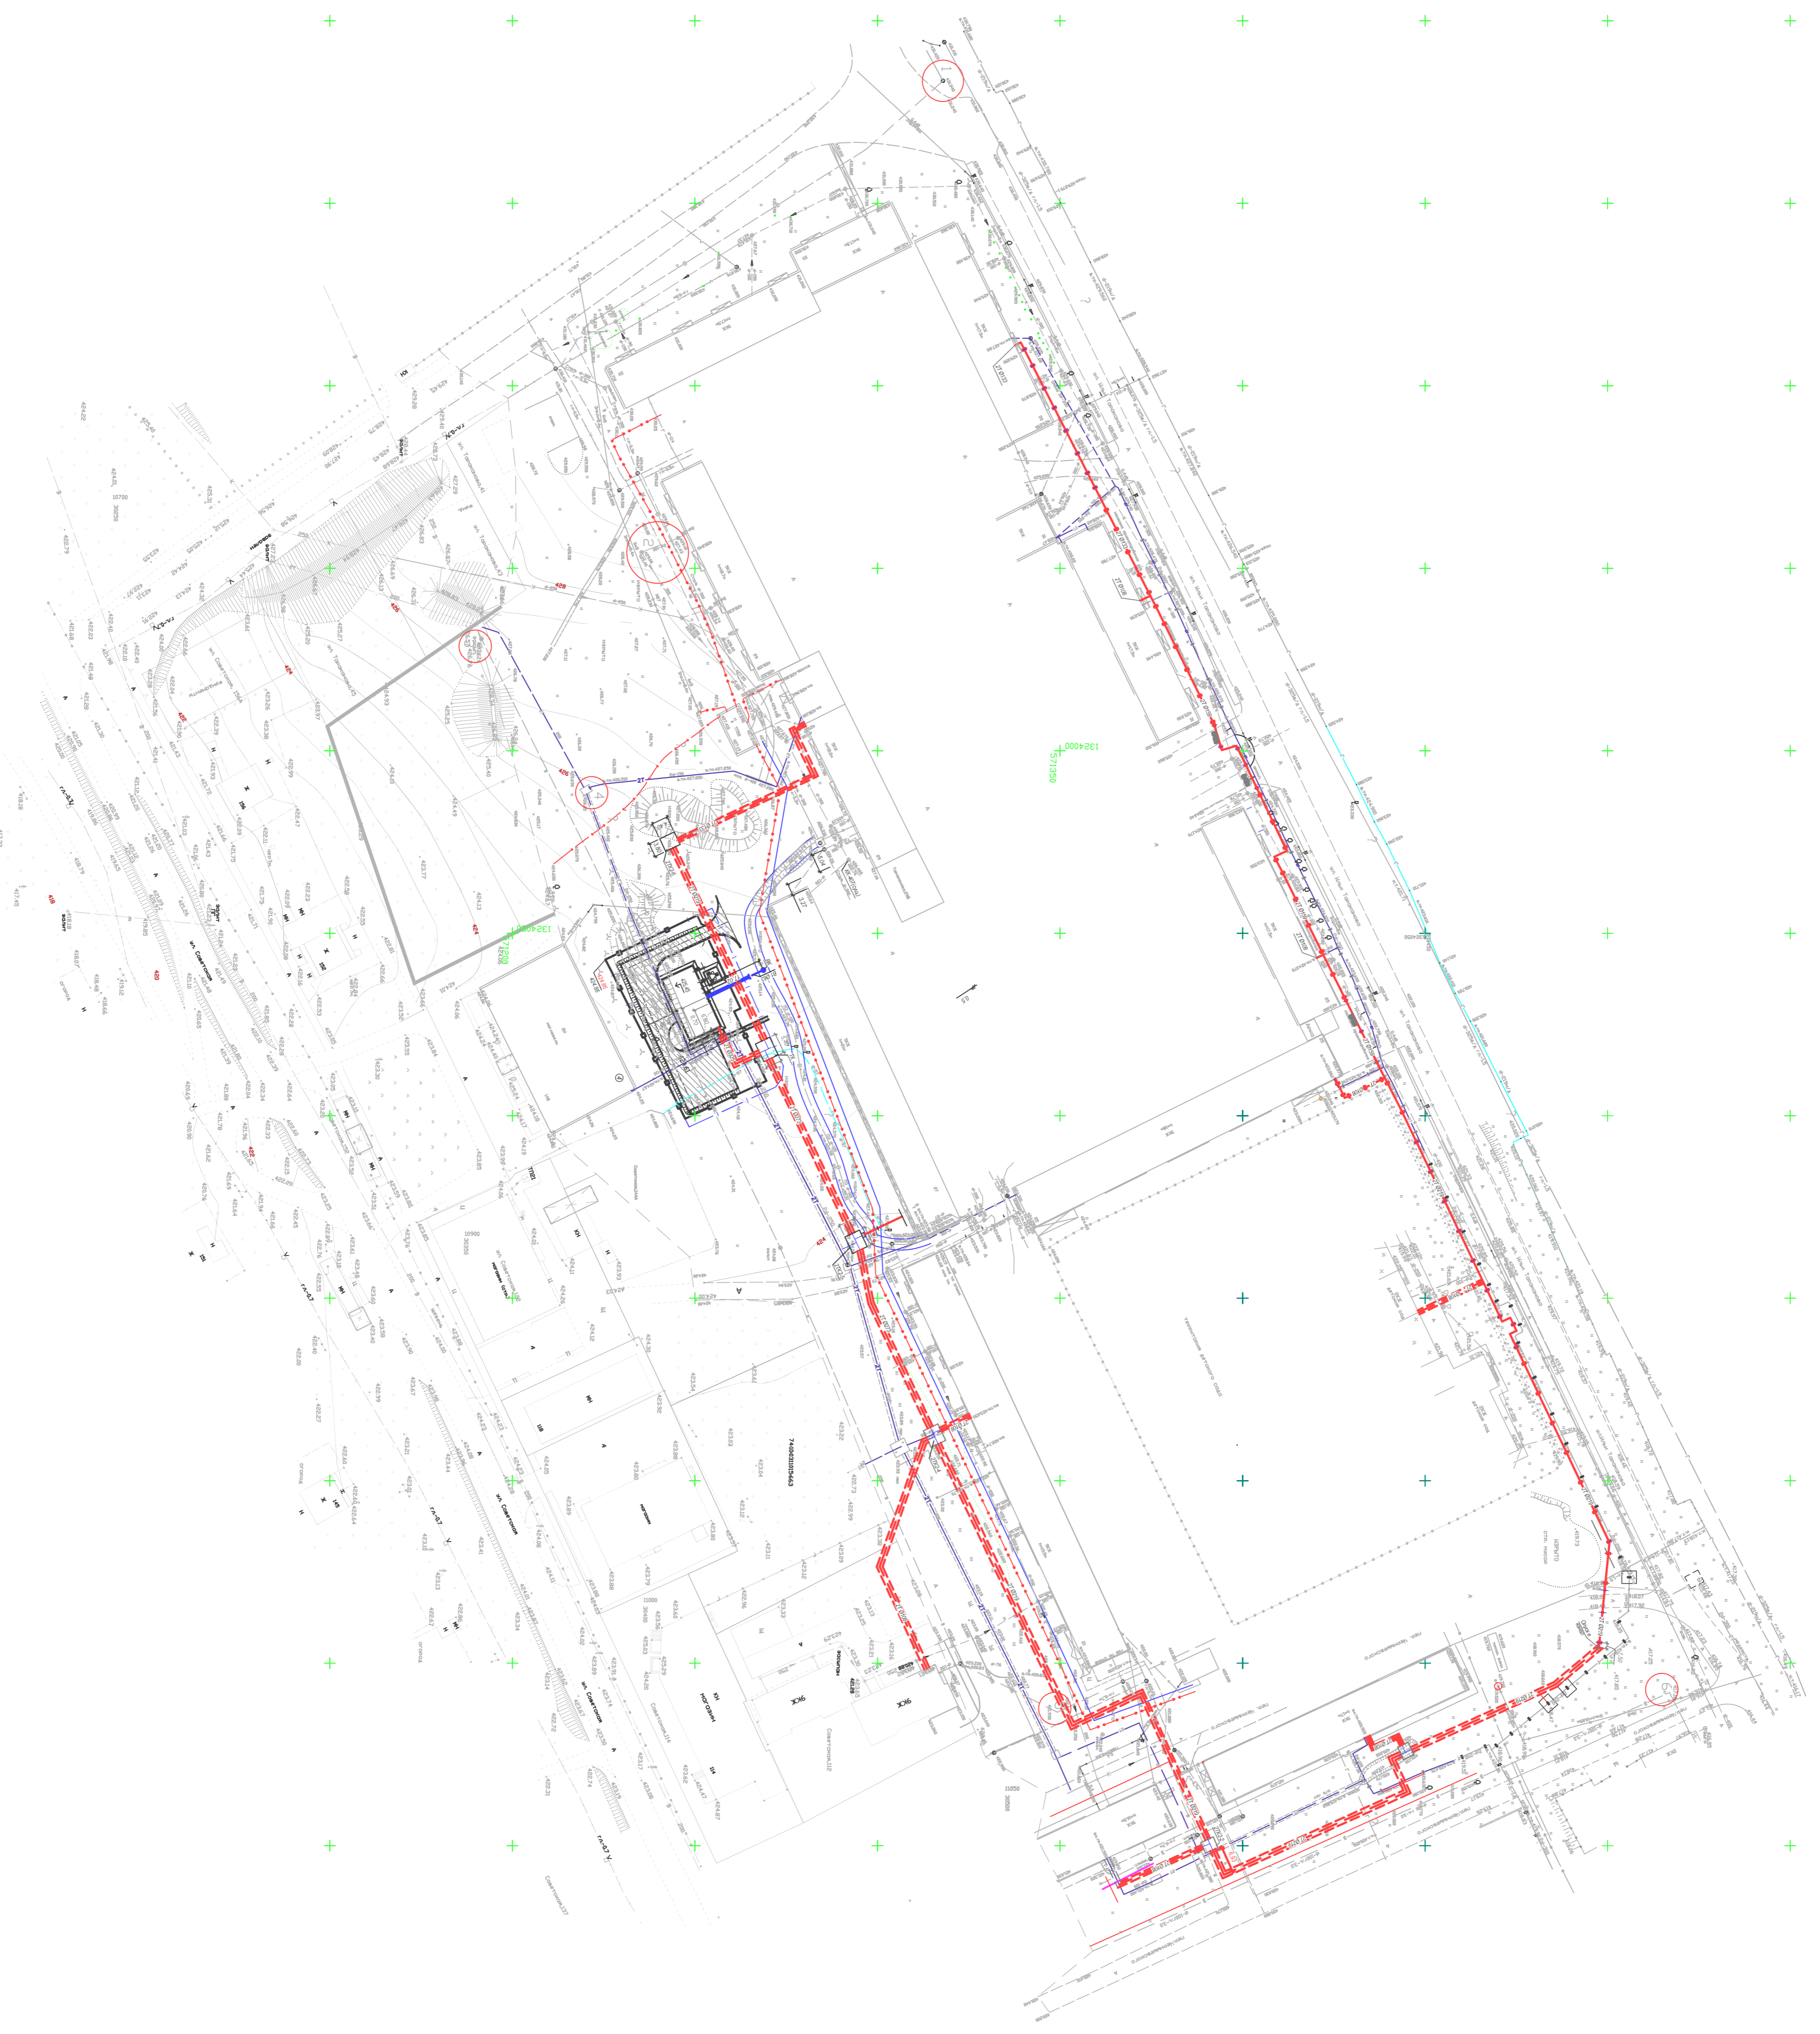

Изм.		Колонт.	Дата	№ док.	Листы	Замеч.
Исх.оп. № 0099 ЭО.2020-ИДС.4.1						
Ген.проект Козырева Ж.Ж. 04.19						
Выполнил Суровкин С.И.						
Проверил Козырева Ж.Ж.						
Информация об объекте: План сетей (1:1000)						
